


地区連絡協議会名:

売土地

売地 免許番号 徳島県知事(1)第3143号 HPIはこちらから
 借地権譲渡 商号 株式会社徳島中央不動産
 底地権譲渡 所在地 板野郡北島町鯛浜字大西115-1F
 電話 088-679-4811 FAX 088-679-1085




□ 個人情報の利用目的及び第三者提供など個人情報の取り扱いに関して売主の同意を得て登録する

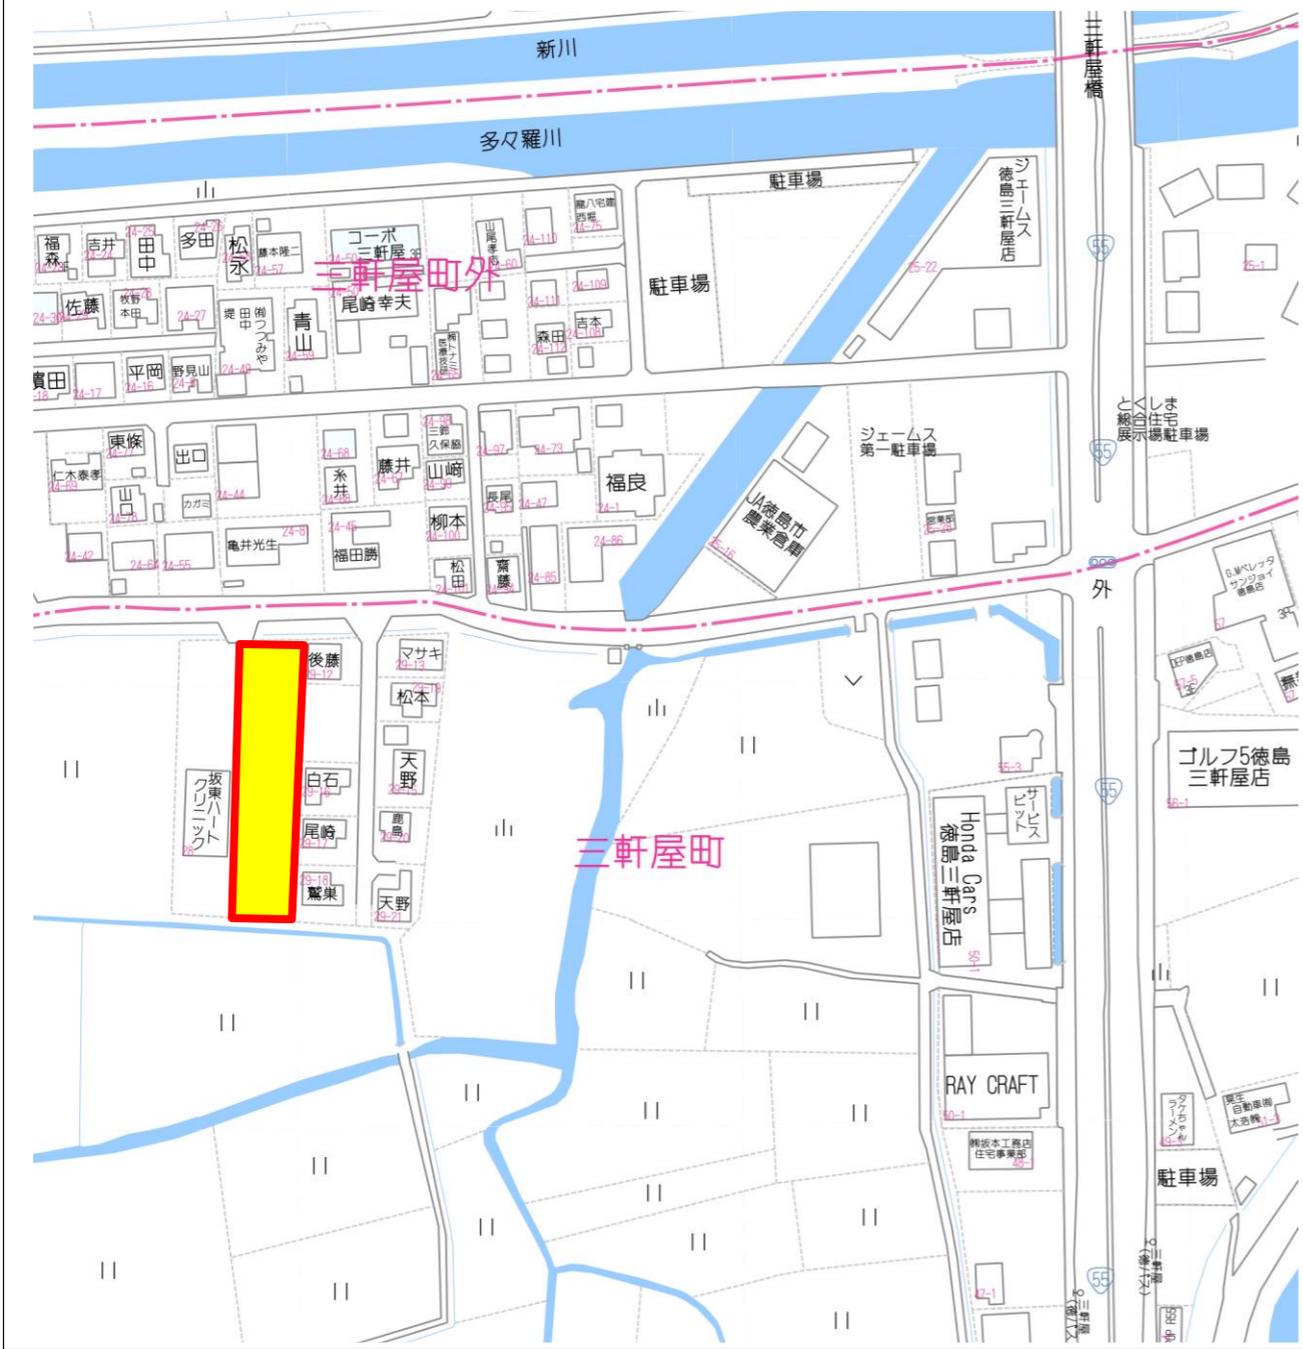

(公社)西日本不動産流通機構		ハトマークサイト	
物件番号※	登録年月日	※ 令和	年 月 日
登録番号※	登録番号	※	
価格	1,480~2,030 万円		単価 23.3~28.4 万円/坪・㎡
所在地	徳島市三軒屋町下分28番3、29番2より分筆予定		
土地面積	公簿 171.84~287.46㎡ (51.98坪~86.95坪)		
※バス・鉄道の無いところ限り、著名施設からの距離を記入	徳島バス	三軒屋	バス停より徒歩 6 分
	鉄道	線	駅より徒歩 分
	著名施設	より	分
販売総区画数	6 区画	販売区画数	5 (2区画以上必須)
土地権利	●所有権 旧法地上権 旧法賃借権 普通地上権 定期地上権 普通賃借権 定期賃借権		
	借地権1ヶ月の賃料	円	借地期間 (転貸は残期間)
地目	保証金	万円 (定期地上権・定期賃借権の場合は必須)	権利金 万円 (定期地上権・定期賃借権の場合は必須)
	●宅地 田 畑 山林 雑種地 その他 ()		
都市計画	市街化区域 ●市街化調整区域 非線引区域 都市計画区域外 準都市計画区域		
用途地域	一低住専 二低住専 一中高住専 二中高住専 一種住居 二種住居 準住居 近隣商業 商業 準工 工業 工専		
建ぺい率	70 %	容積率	200 %
最適用途 (複数選択時備考対応)	住宅用地 マンション用地 ビル用地 店舗用地 工場用地 配送センター 営業所		
	介護・保養所 事務所用地 別荘用地 倉庫用地 資材置場用地 家庭菜園用地 7A-1用地 社宅・社員寮 病院・診療所 畑・農地 事業用地 駐車場用地		
法令上の制限	防火地域 準防火地域 都市計画公園 風致地区 地区計画区域		
	埋蔵文化財包蔵地 宅地造成規制区域 その他 () [対象となる場合は必須]		
国土法届	要 確認済 (対象となる場合は必須) 地勢 ●平坦 高台 低地 ひな段 傾斜地 その他		
接道状況	一方 角地 三方 四方 二方(除角地)		
接道 (主な2方向)	方向	●丈量図参照	
	幅員	m 種別	舗装 有 無 位置指定 有 無
	方向		
	幅員	m 種別	舗装 有 無 位置指定 有 無
現況	●完成済み 引渡 即時相談 ●指定有 令和7年7月末予定 (上・中・下)旬		
設備	●上水道 下水道 ●電気 都市ガス プロパンガス ●浄化槽 側溝		
条件等	建築条件付 ●更地渡し 現況渡し 相談 開発許可番号 徳市開第036号		
施設負担金等	価格の他に要する費用 ●水道敷設金25万円(税込)、固定資産税日割清算		
工事完了予定	令和 7 年 3 月 (2区画以上必須)		
取引態様	●売主		
取引状況	公開中 書面による購入申込あり 売主都合で一時紹介停止中		
備考	・分筆後の引渡しとなります。境界基礎、ブロック等は買主様にて施工ください。		
	・敷地内に電柱、支線等が入る場合があります。		


管理番号	登録年月日	年 月 日	一般公開 可 ●不可
エリア	校区	大松小学校 南部中学校	報酬形態

媒介契約日 年 月 日 ●有効期間は媒介契約日より3ヶ月間(登録よりレインズ/ハトマークサイトは80日間) 太線の枠内が未記入の場合、登録できません。 ※印の欄は記入しないでください。 01.05様式

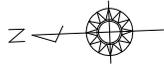

開発工事後分筆計画図 S=1/250

(所在：徳島市三軒屋町下分)

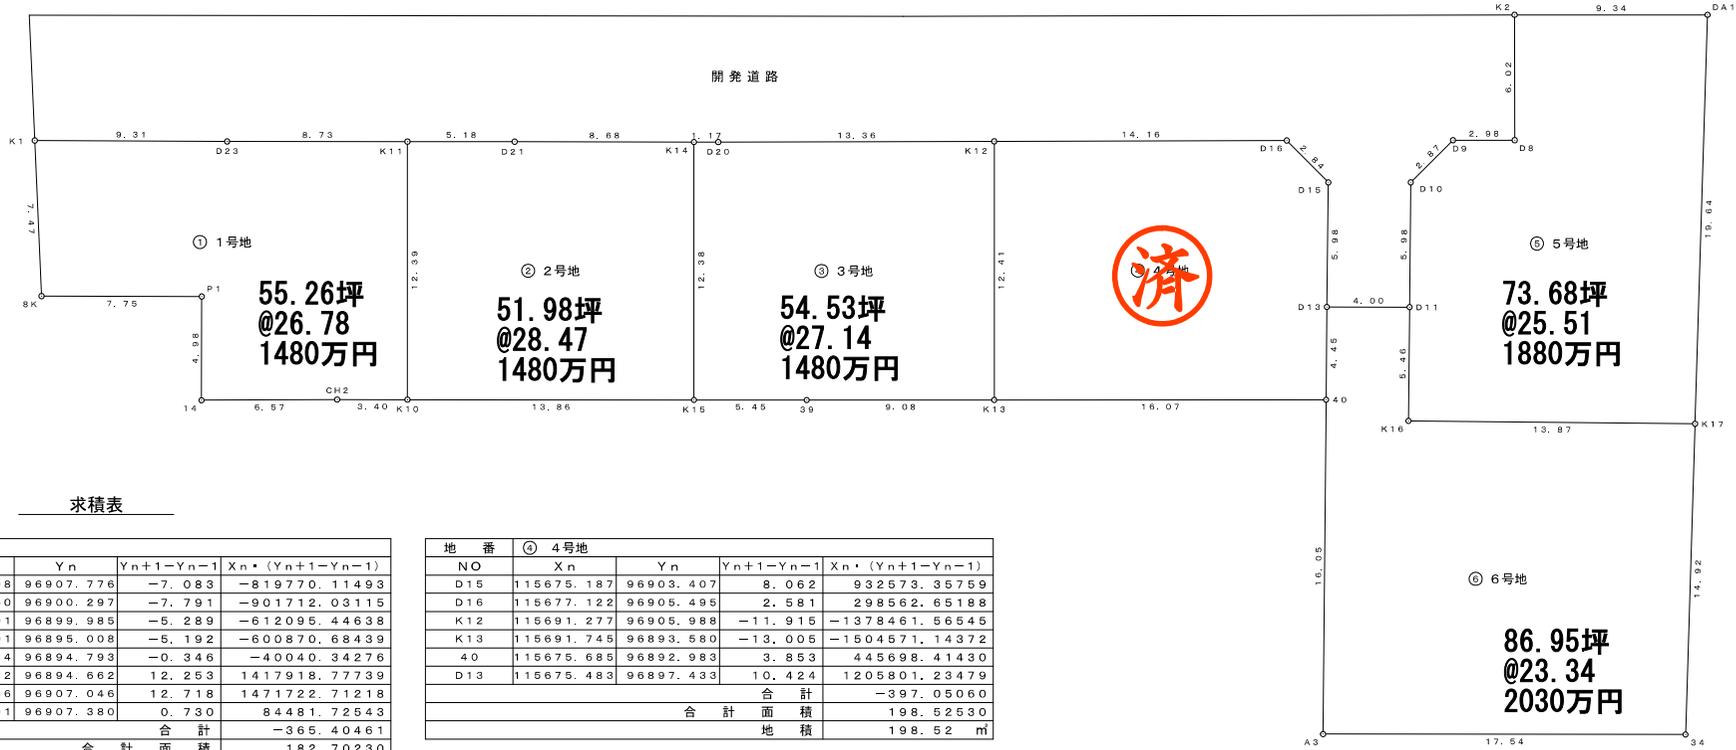

求積表

地番 ① 1号地				
NO	Xn	Yn	Yn+1-Yn-1	Xn · (Yn+1-Yn-1)
K1	115737.698	96907.776	-7.083	-819770.11493
8K	115737.650	96900.297	-7.791	-901712.03115
P1	115729.901	96899.985	-5.289	-612095.44638
14	115730.101	96895.008	-5.192	-600870.68439
CH2	115723.534	96894.793	-0.346	-40040.34276
K10	115720.132	96894.662	12.253	1417918.77739
K11	115719.666	96907.046	12.718	1471722.71218
D23	115728.391	96907.380	0.730	84481.72543
合計				-365.40461
合計面積				182.70230
地積				182.70 m ²

地番 ④ 4号地				
NO	Xn	Yn	Yn+1-Yn-1	Xn · (Yn+1-Yn-1)
D15	115675.187	96903.407	8.062	932573.35759
D16	115677.122	96905.495	2.581	298562.65188
K12	115691.277	96905.988	-11.915	-1378461.66545
K13	115691.745	96893.580	-13.005	-1504571.14372
40	115675.685	96892.983	3.853	445698.41430
D13	115675.483	96897.433	10.424	1205801.23479
合計				-397.05060
合計面積				198.62530
地積				198.62 m ²

地番 ② 2号地				
NO	Xn	Yn	Yn+1-Yn-1	Xn · (Yn+1-Yn-1)
K14	115705.807	96906.501	12.720	1471777.86504
D21	115714.482	96906.847	0.545	63064.39269
K11	115719.666	96907.046	-12.185	-1410044.13021
K10	115720.132	96894.662	-12.919	-1494988.38530
K15	115706.273	96894.127	11.839	1369846.56604
合計				-343.69174
合計面積				171.84587
地積				171.84 m ²

地番 ⑤ 5号地				
NO	Xn	Yn	Yn+1-Yn-1	Xn · (Yn+1-Yn-1)
DA1	115656.534	96910.760	19.953	2307694.82290
K2	115665.872	96911.111	-5.666	-655362.83075
D8	115666.093	96905.094	-5.907	-683239.61135
D9	115669.076	96905.204	-1.836	-212368.42353
D10	115671.194	96903.258	-7.929	-917156.89722
D11	115671.479	96897.275	-11.440	-1323281.71976
K16	115671.739	96891.818	-6.117	-707564.02746
K17	115657.878	96891.158	18.942	2190791.52507
合計				-487.16211
合計面積				243.58105
地積				243.58 m ²

地番 ③ 3号地				
NO	Xn	Yn	Yn+1-Yn-1	Xn · (Yn+1-Yn-1)
K12	115691.277	96905.988	12.874	1489409.50009
D20	115704.631	96906.454	0.513	59356.47570
K14	115705.807	96906.501	-12.327	-1426305.48288
K15	115706.273	96894.127	-12.584	-1456047.73943
39	115700.819	96893.917	-0.547	-63288.34799
K13	115691.745	96893.580	12.071	1396515.05389
合計				-360.54061
合計面積				180.27030
地積				180.27 m ²

地番 ⑥ 6号地				
NO	Xn	Yn	Yn+1-Yn-1	Xn · (Yn+1-Yn-1)
D13	115675.483	96897.433	-4.292	-496479.17303
40	115675.685	96892.983	-20.487	-2369847.75859
A3	115676.435	96876.946	-16.718	-1933878.64033
34	115658.900	96876.265	14.212	1643744.28680
K17	115657.878	96891.158	15.553	1798826.97653
K16	115671.739	96891.818	6.117	707564.02746
D11	115671.479	96897.275	5.615	649495.35458
合計				-574.92657
合計面積				287.46328
地積				287.46 m ²

総合計面積	1264.3881350 m ²
-------	-----------------------------